


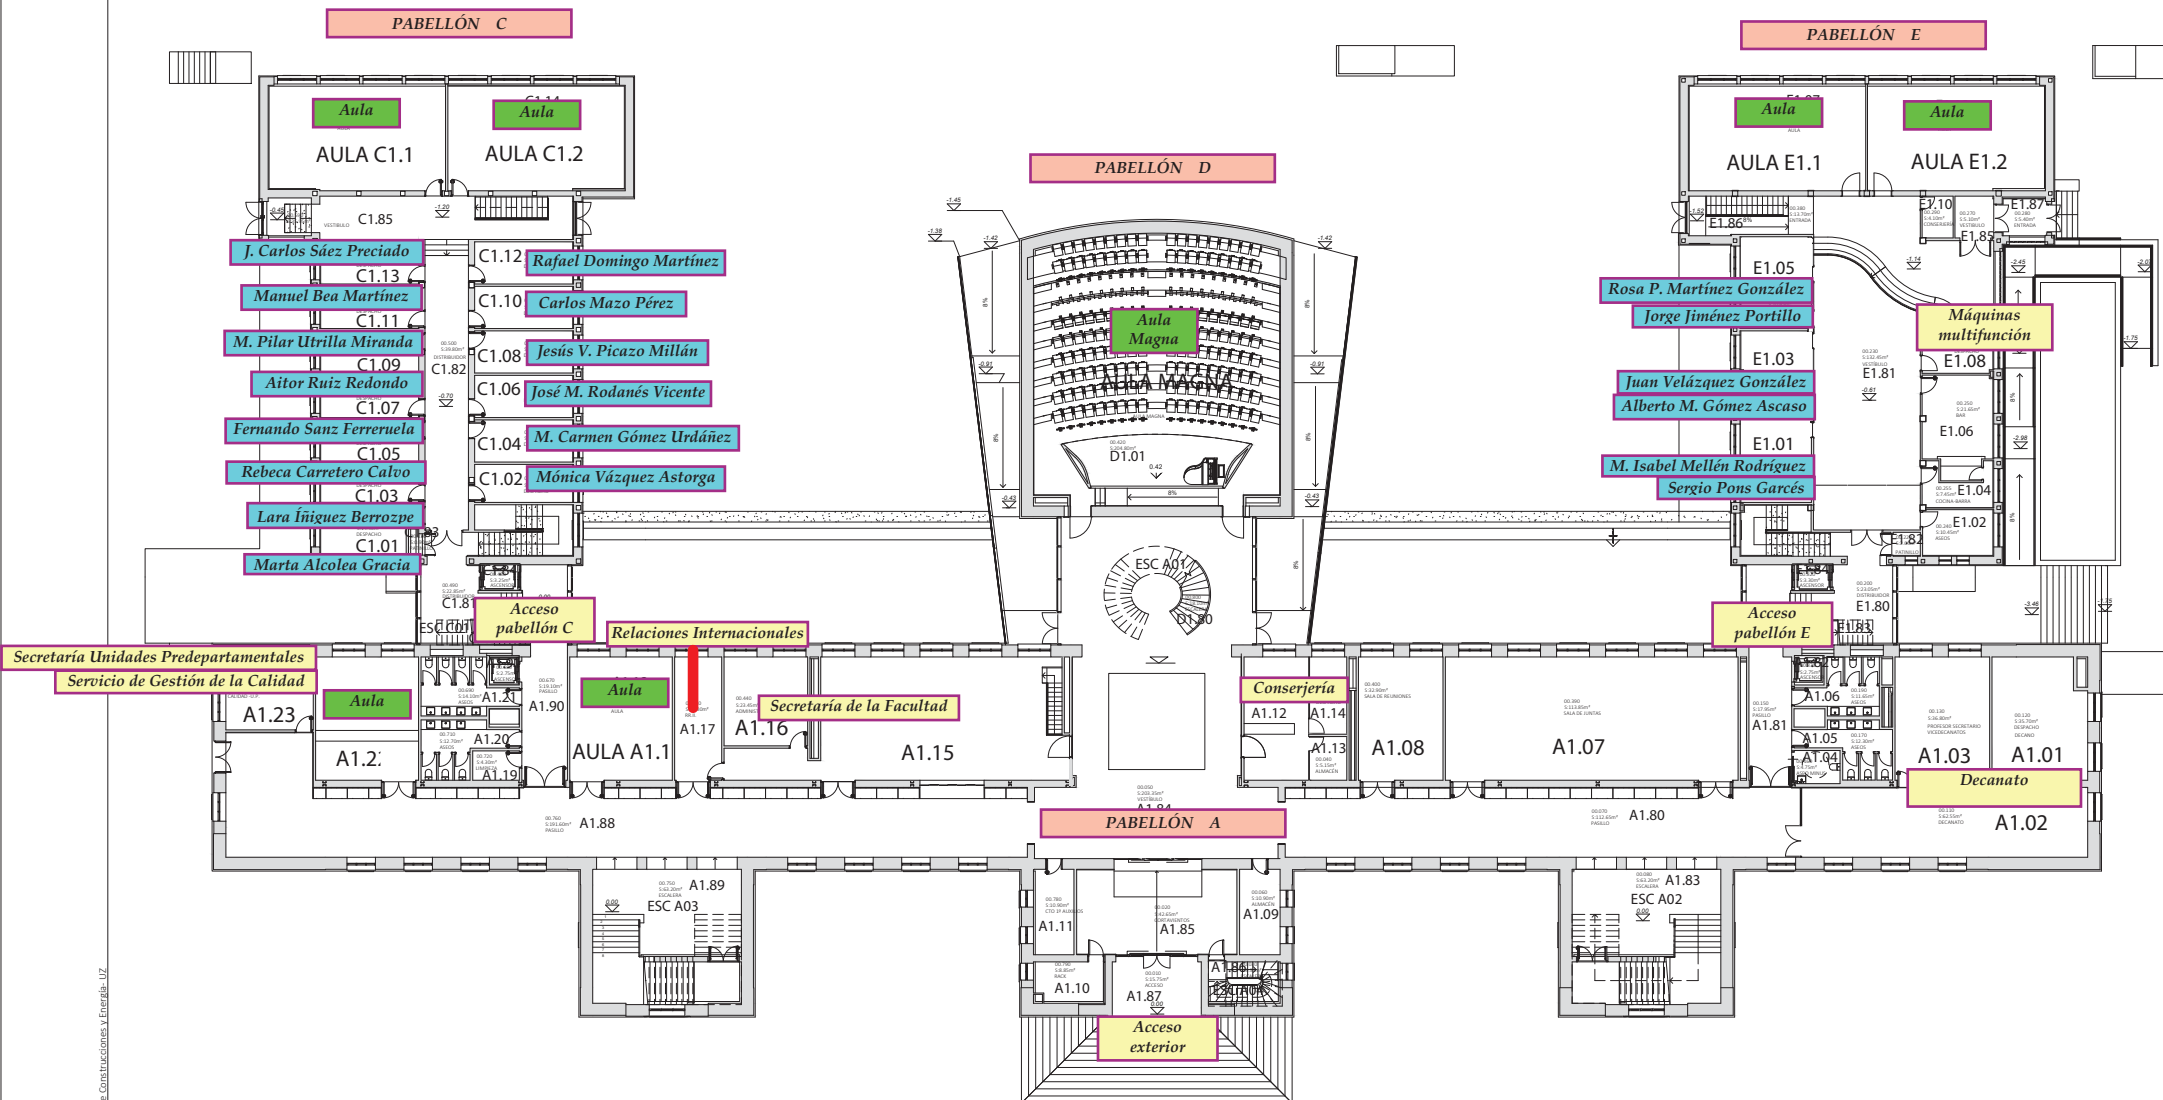

1235


FACULTAD FILOSOFIA Y LETRAS.
CAMPUS S. FRANCISCO. Pedro Cerbuna, 12 - Zaragoza.

PLANTA 1
E:1/300



Unidad Técnica de
Construcciones y Energía
Universidad Zaragoza

SEP21
02

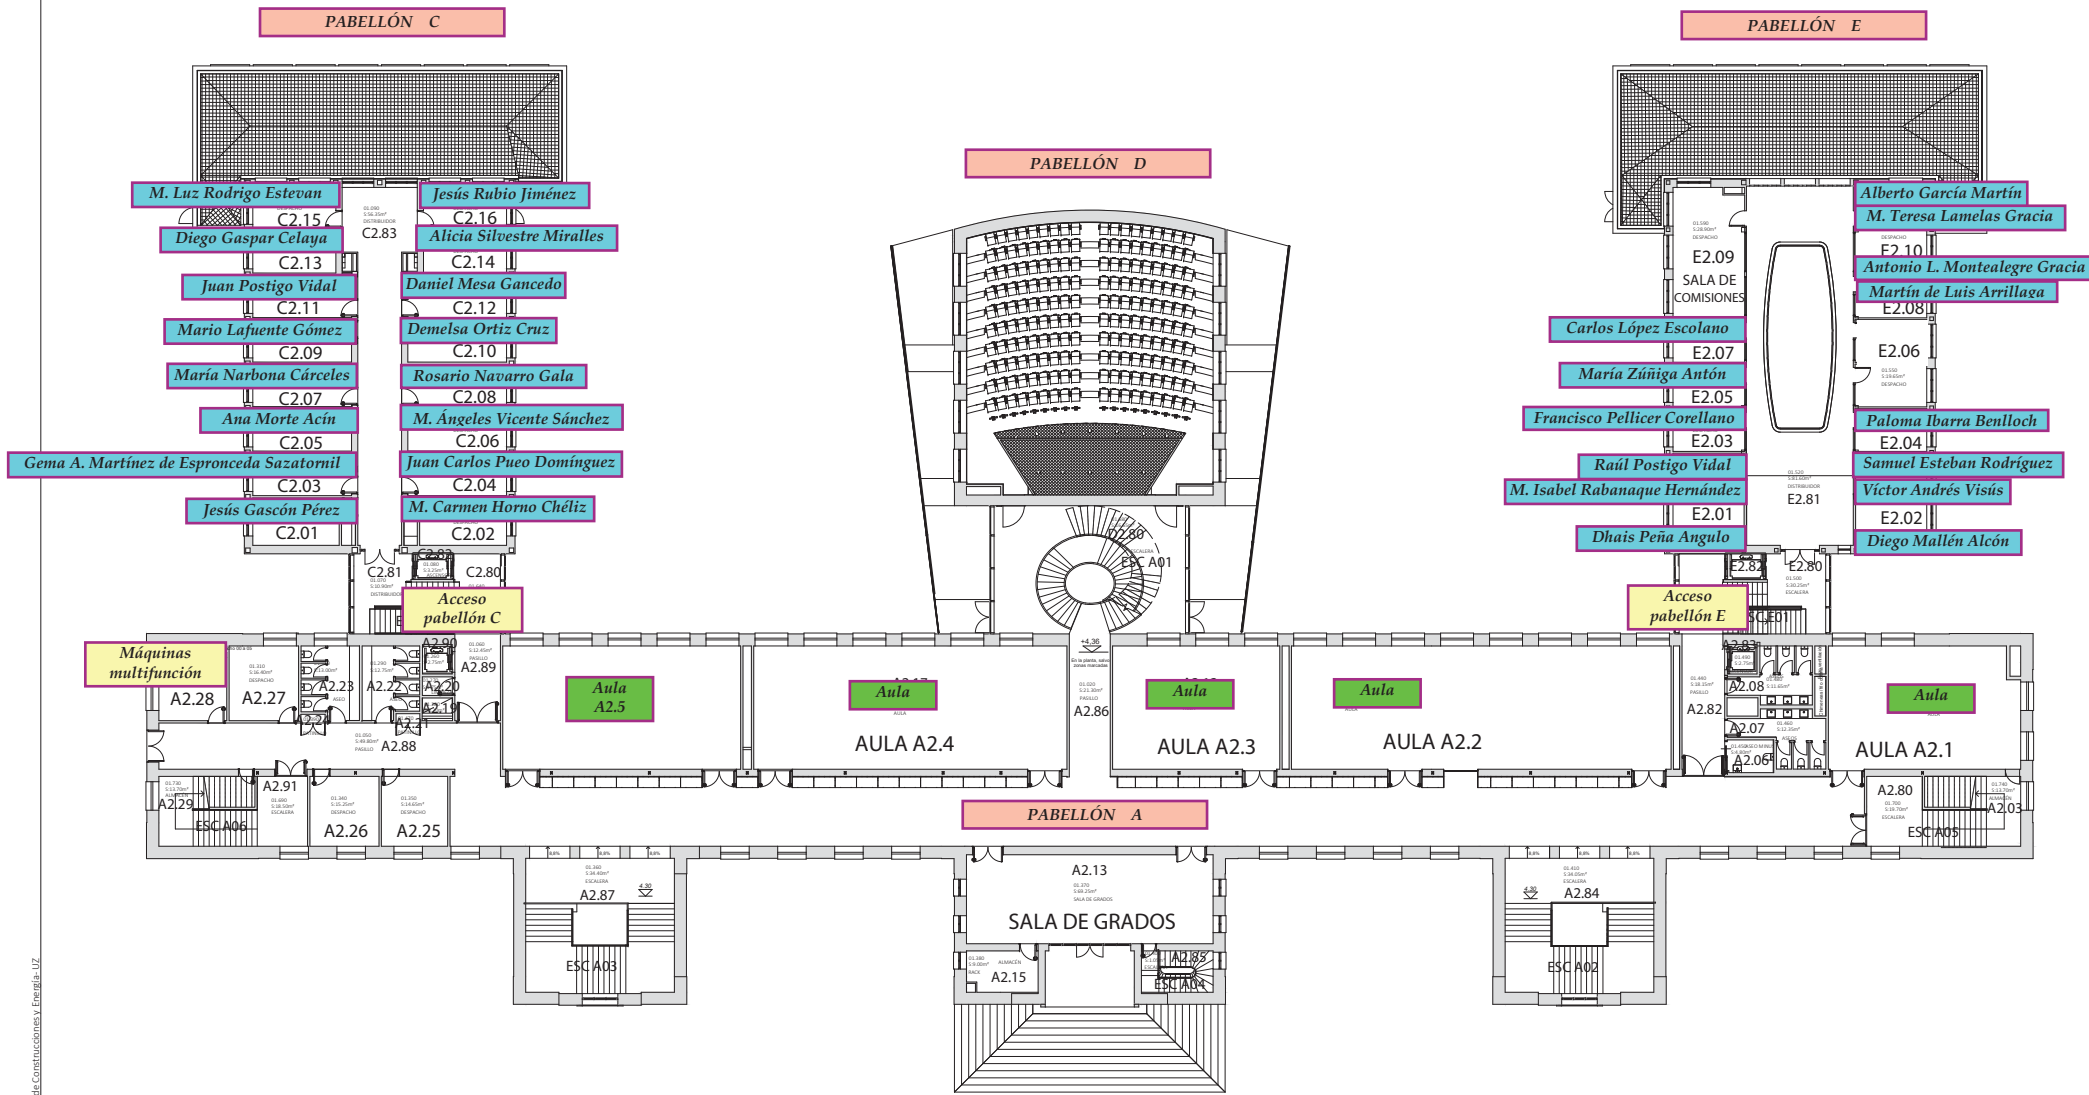

1235

FACULTAD FILOSOFIA Y LETRAS.
CAMPUS S. FRANCISCO. Pedro Cerbuna, 12 - Zaragoza.


PLANTA 2

E:1/300



Unidad Técnica de
Construcciones y Energía
Universidad Zaragoza

0 5 10m

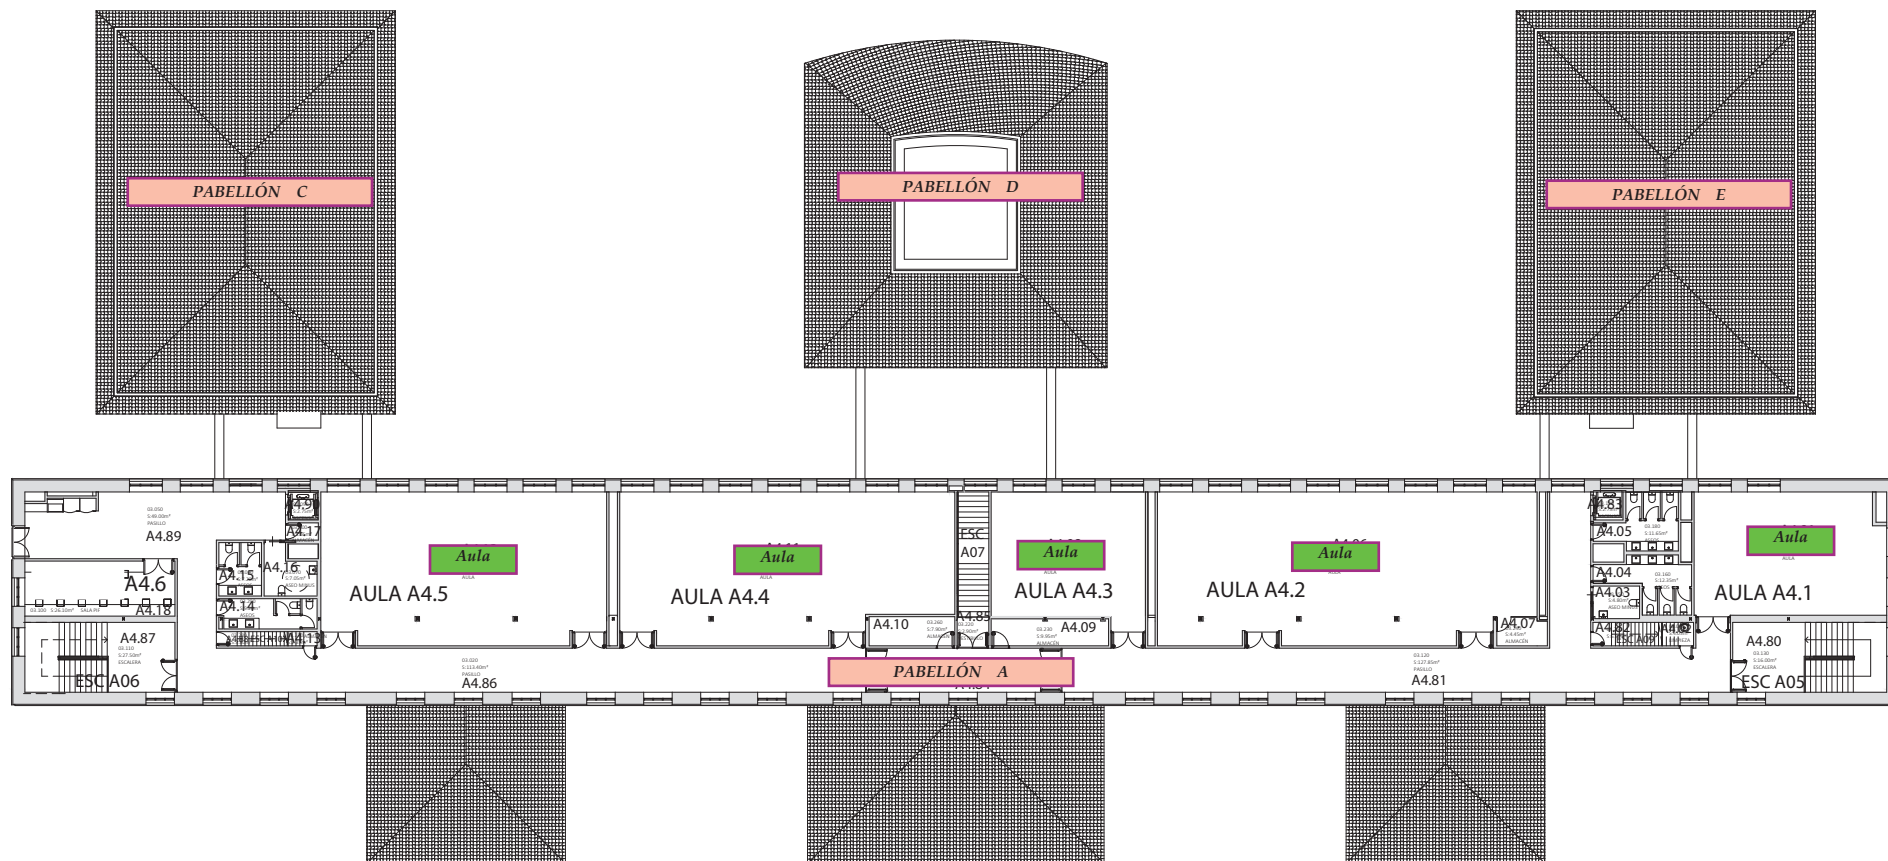

0 5 10m

1235

FACULTAD FILOSOFIA Y LETRAS
CAMPUS S. FRANCISCO. Pedro Cerbuna, 12 - Zaragoza.


PLANTA 4


E:1/300



Unidad Técnica de
Construcciones y Energía
Universidad Zaragoza

SEP21
05

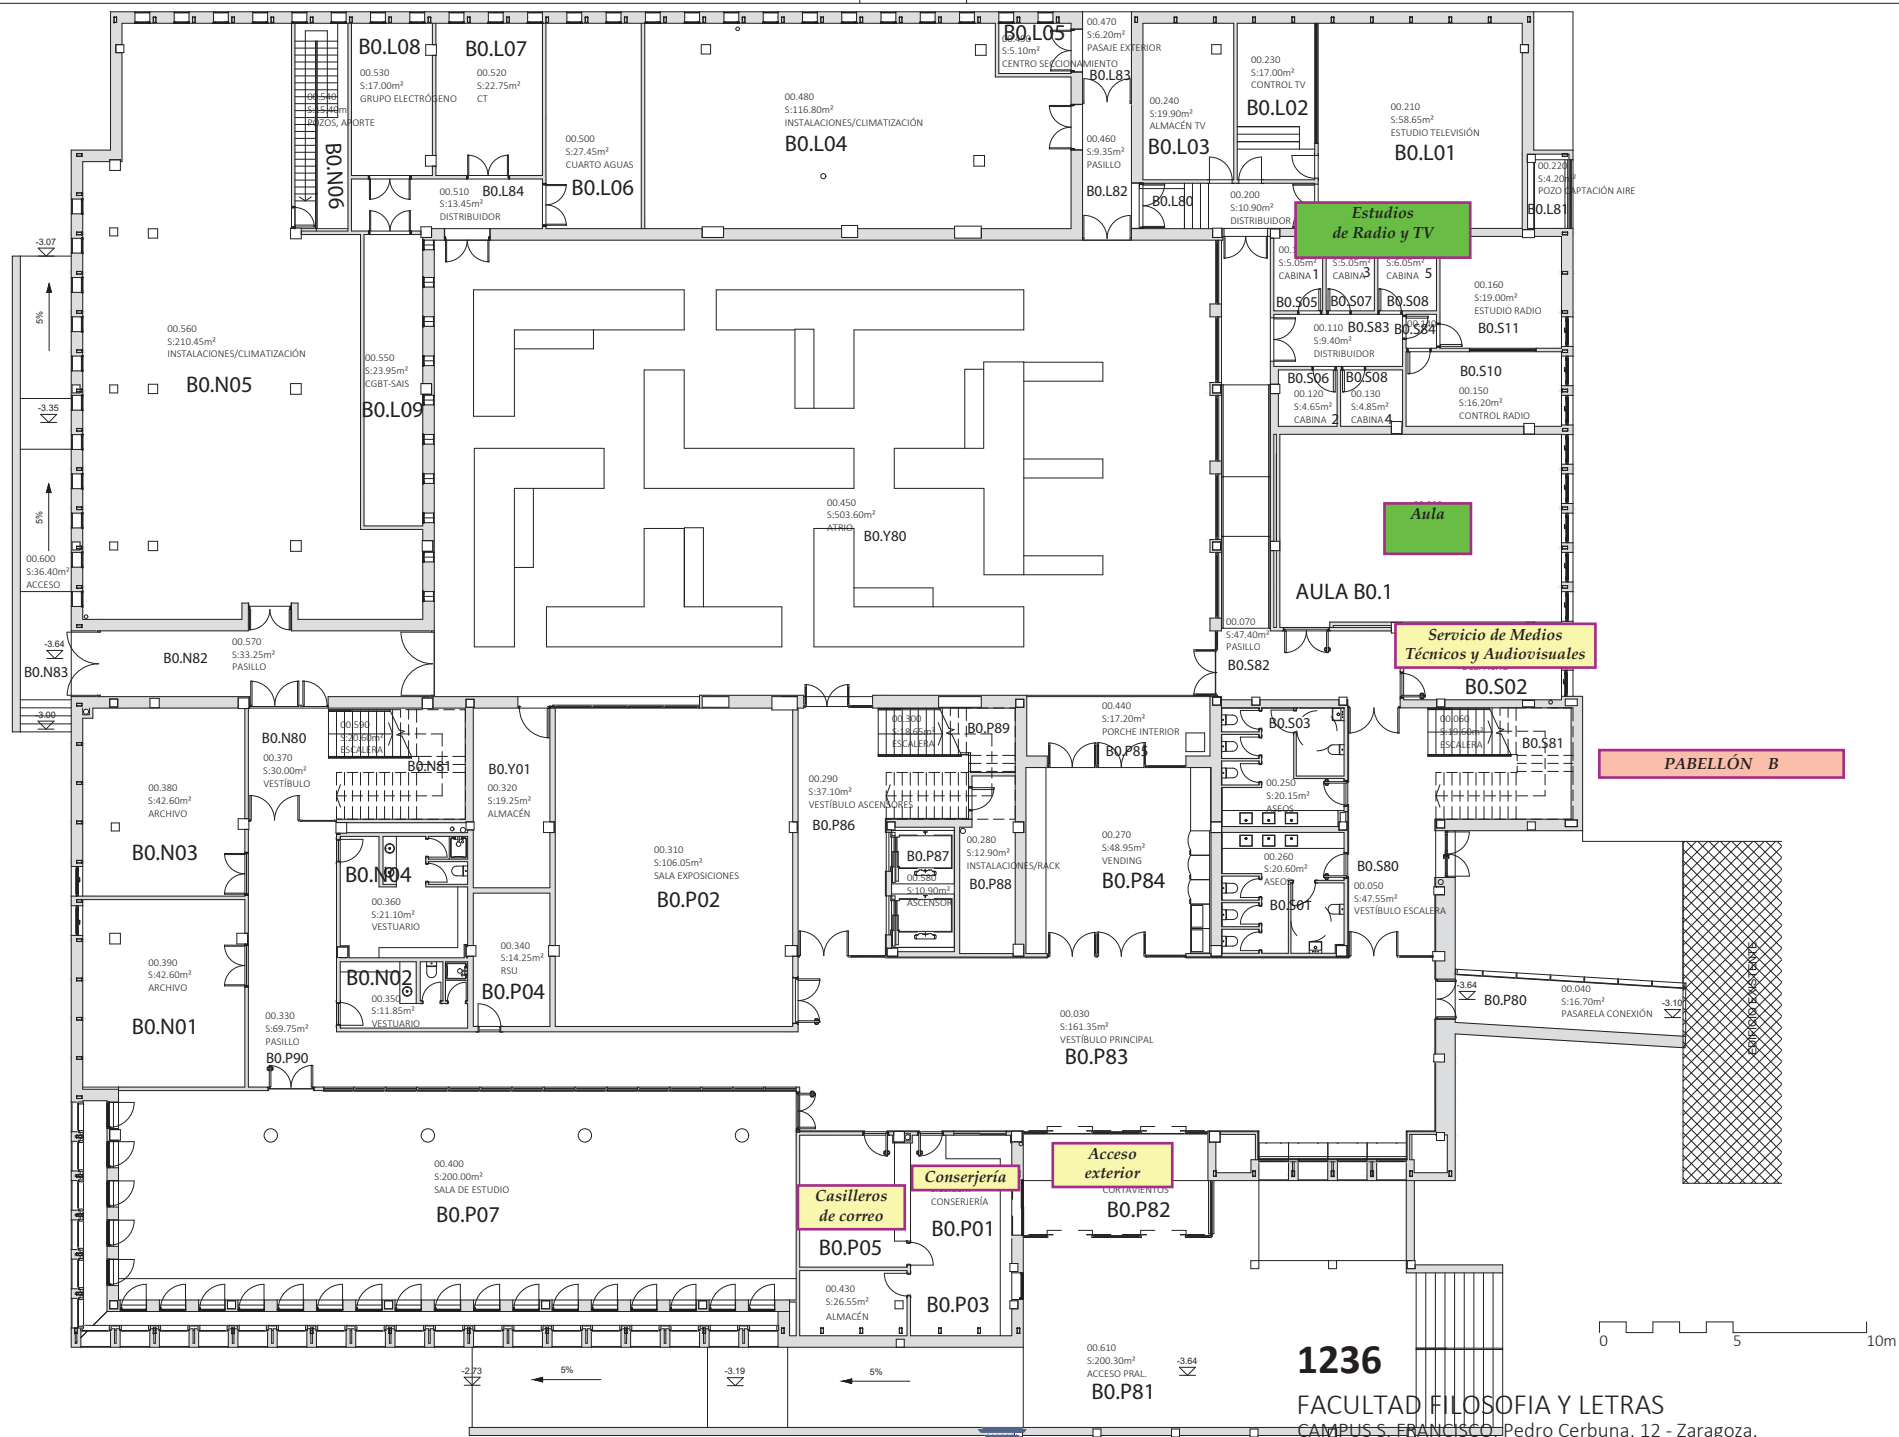

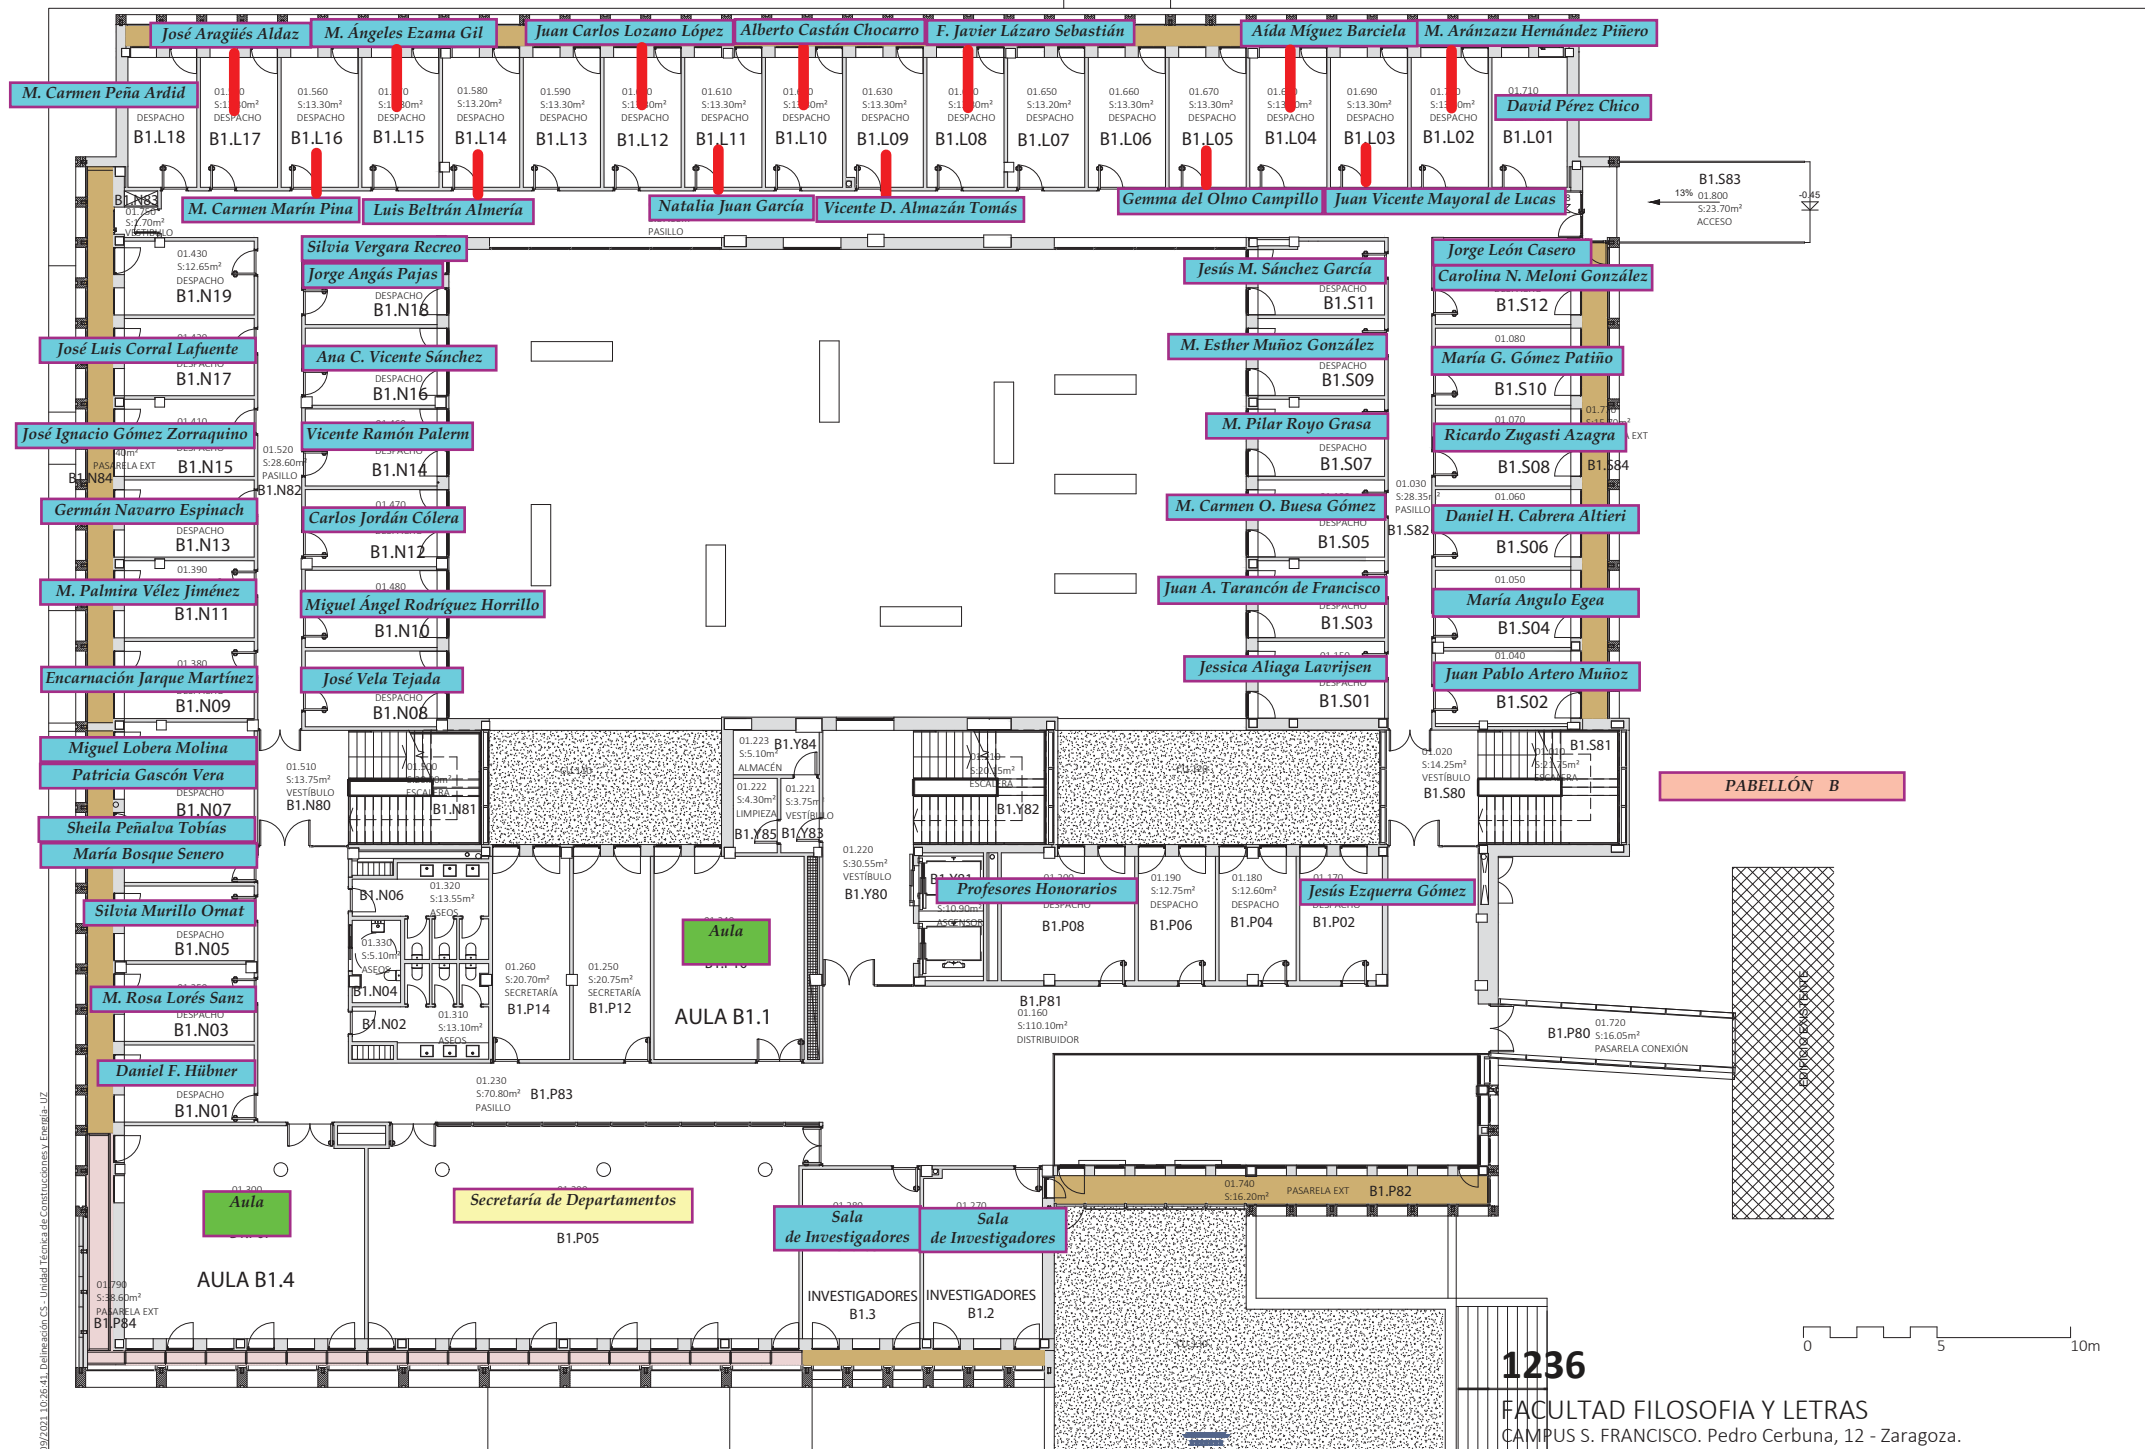

1236-P1_BN_01_09/2021_10.26.41_Delineación CS - Unidad Técnica de Construcciones y Energía - UZ



Unidad Técnica de
Construcciones y Energía
Universidad Zaragoza


1236


FACULTAD FILOSOFIA Y LETRAS
CAMPUS S. FRANCISCO. Pedro Cerbuna, 12 - Zaragoza.

PLANTA 1

E:1/200

SEP21
02

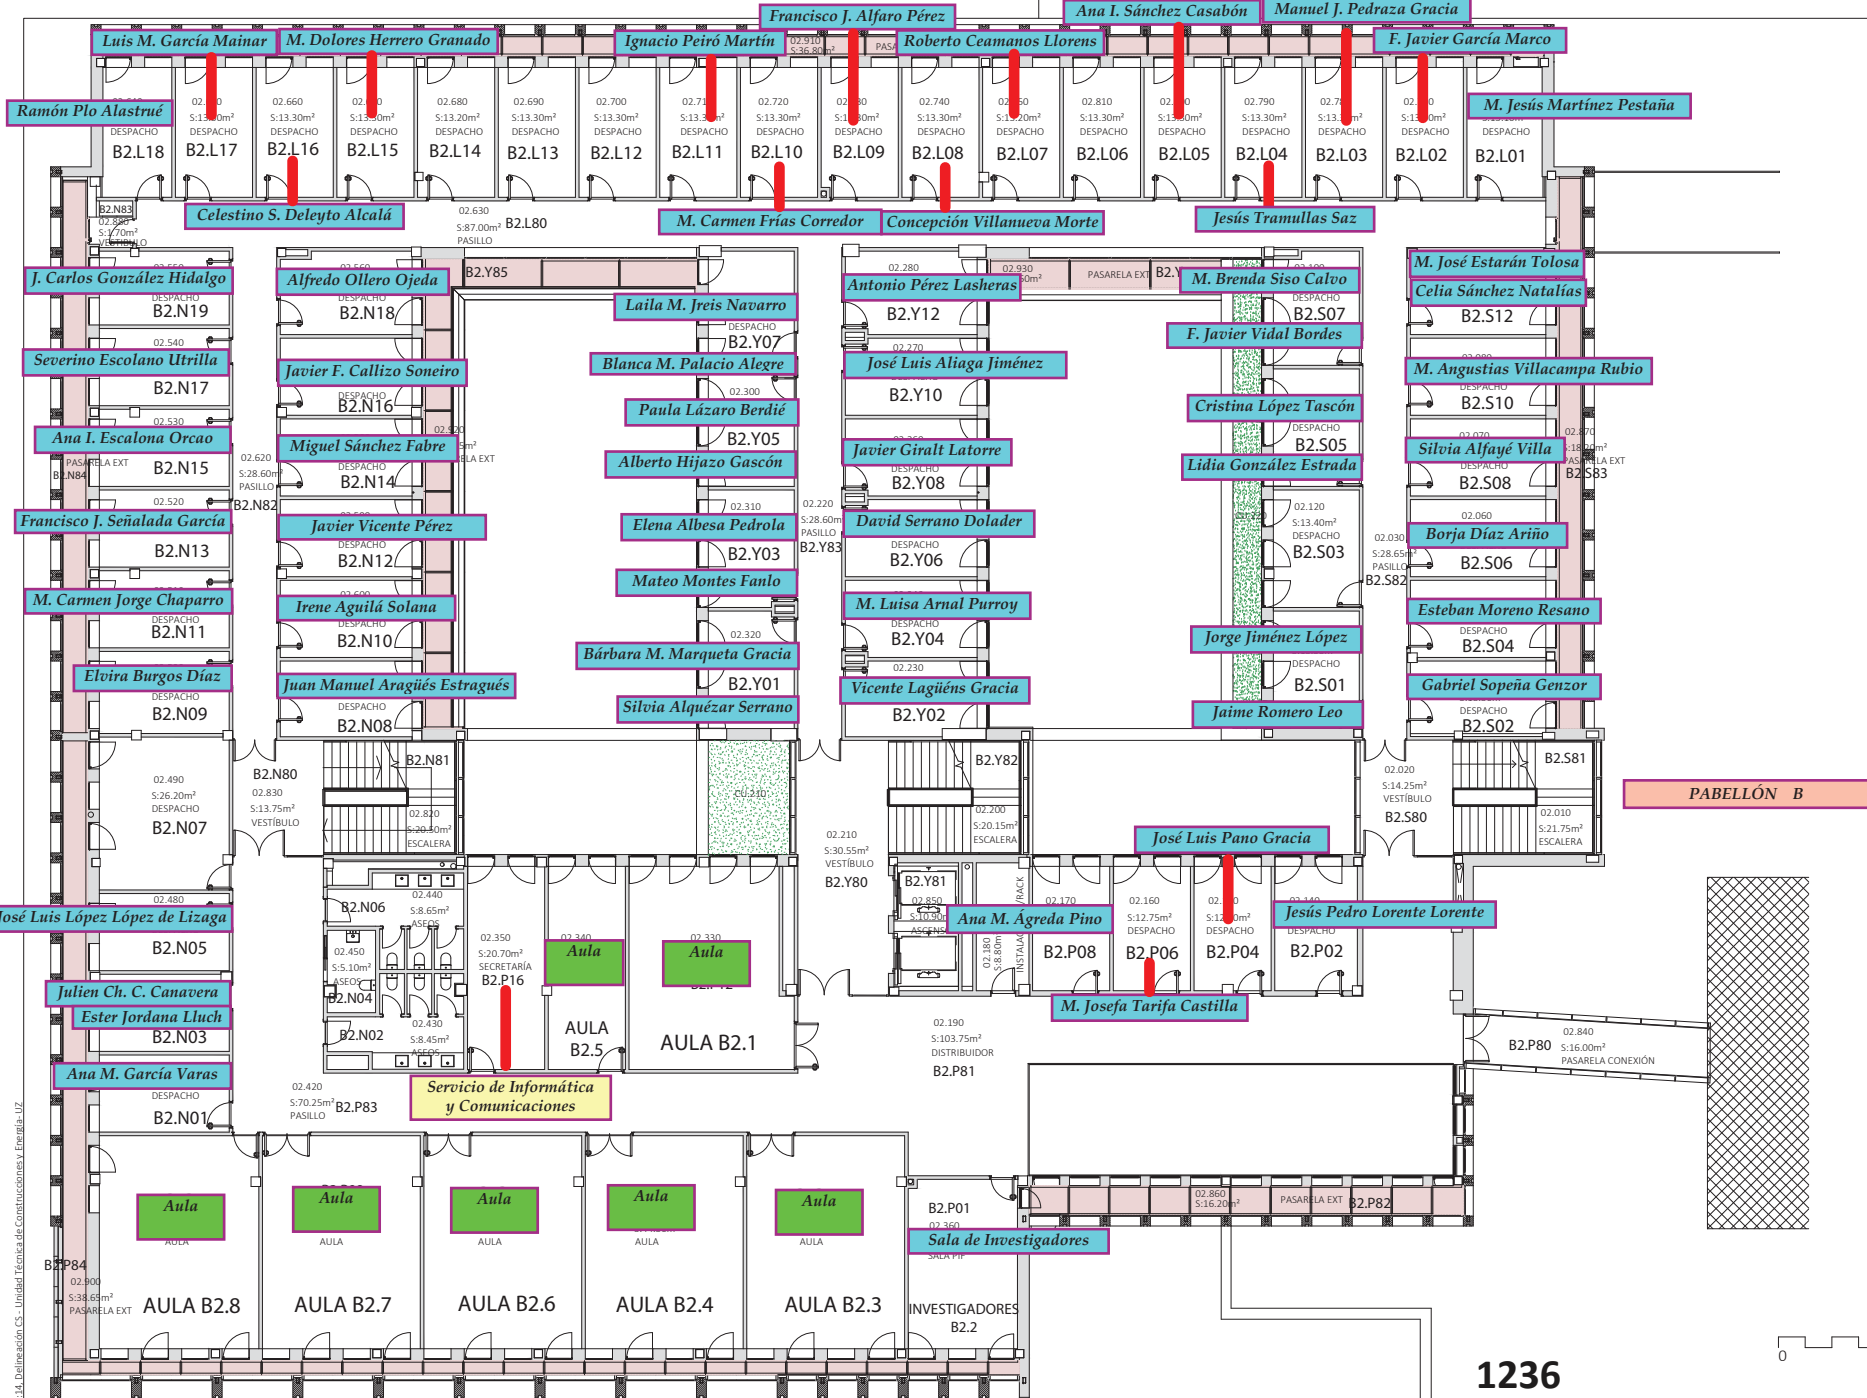

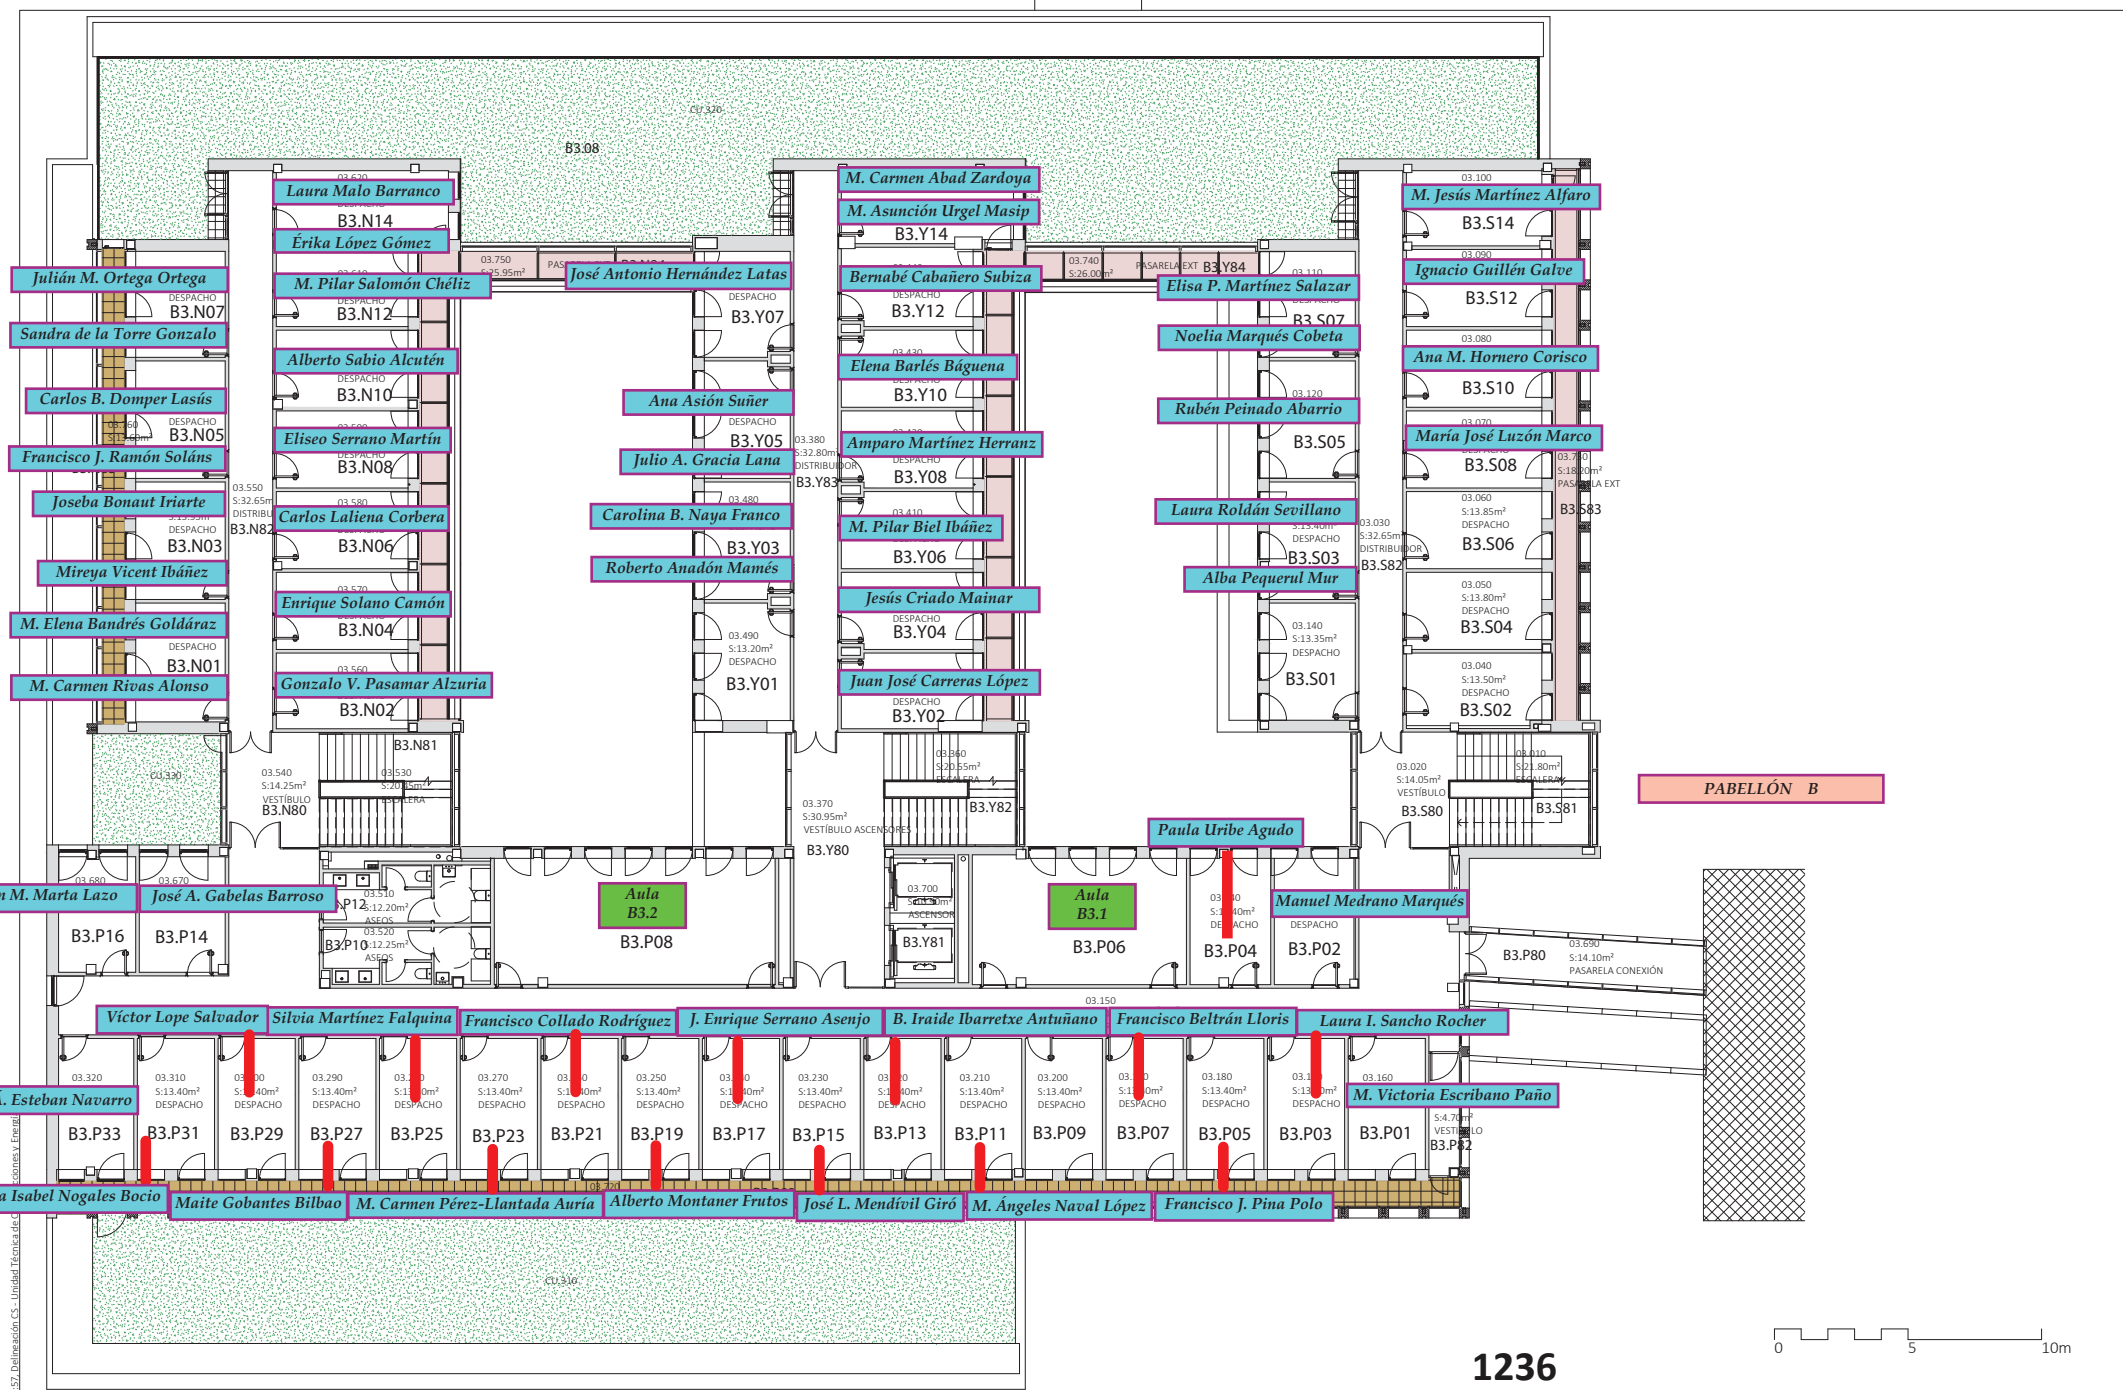

1236

FACULTAD FILOSOFIA Y LETRAS.
CAMPUS S. FRANCISCO. Pedro Cerbuna, 12 - Zaragoza.


PLANTA 3

E:1/200



Unidad Técnica de
Construcciones y Energía
Universidad Zaragoza

SEP21
04

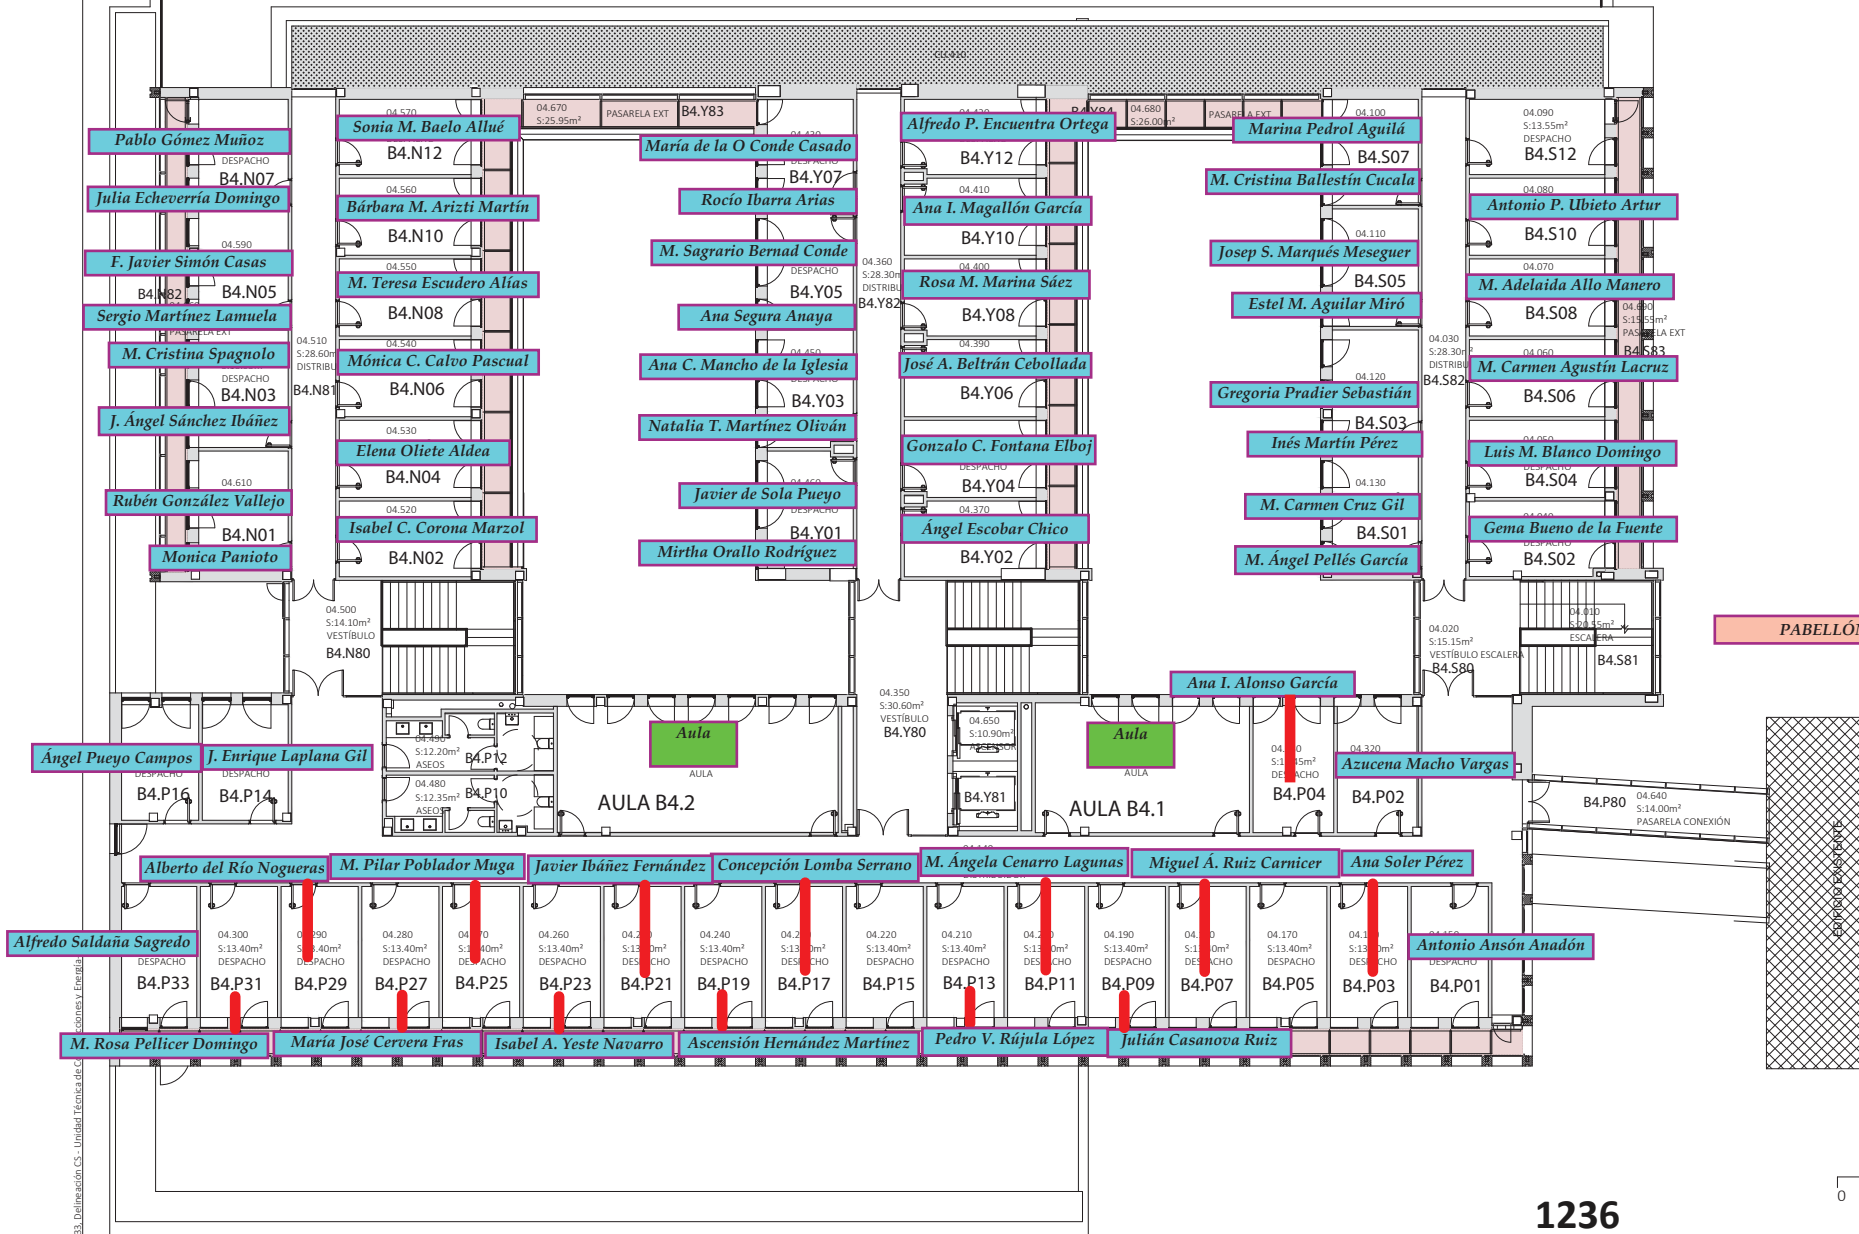

PABELLÓN B



Unidad Técnica de
Construcciones y Energía
Universidad Zaragoza

SEP21
05